


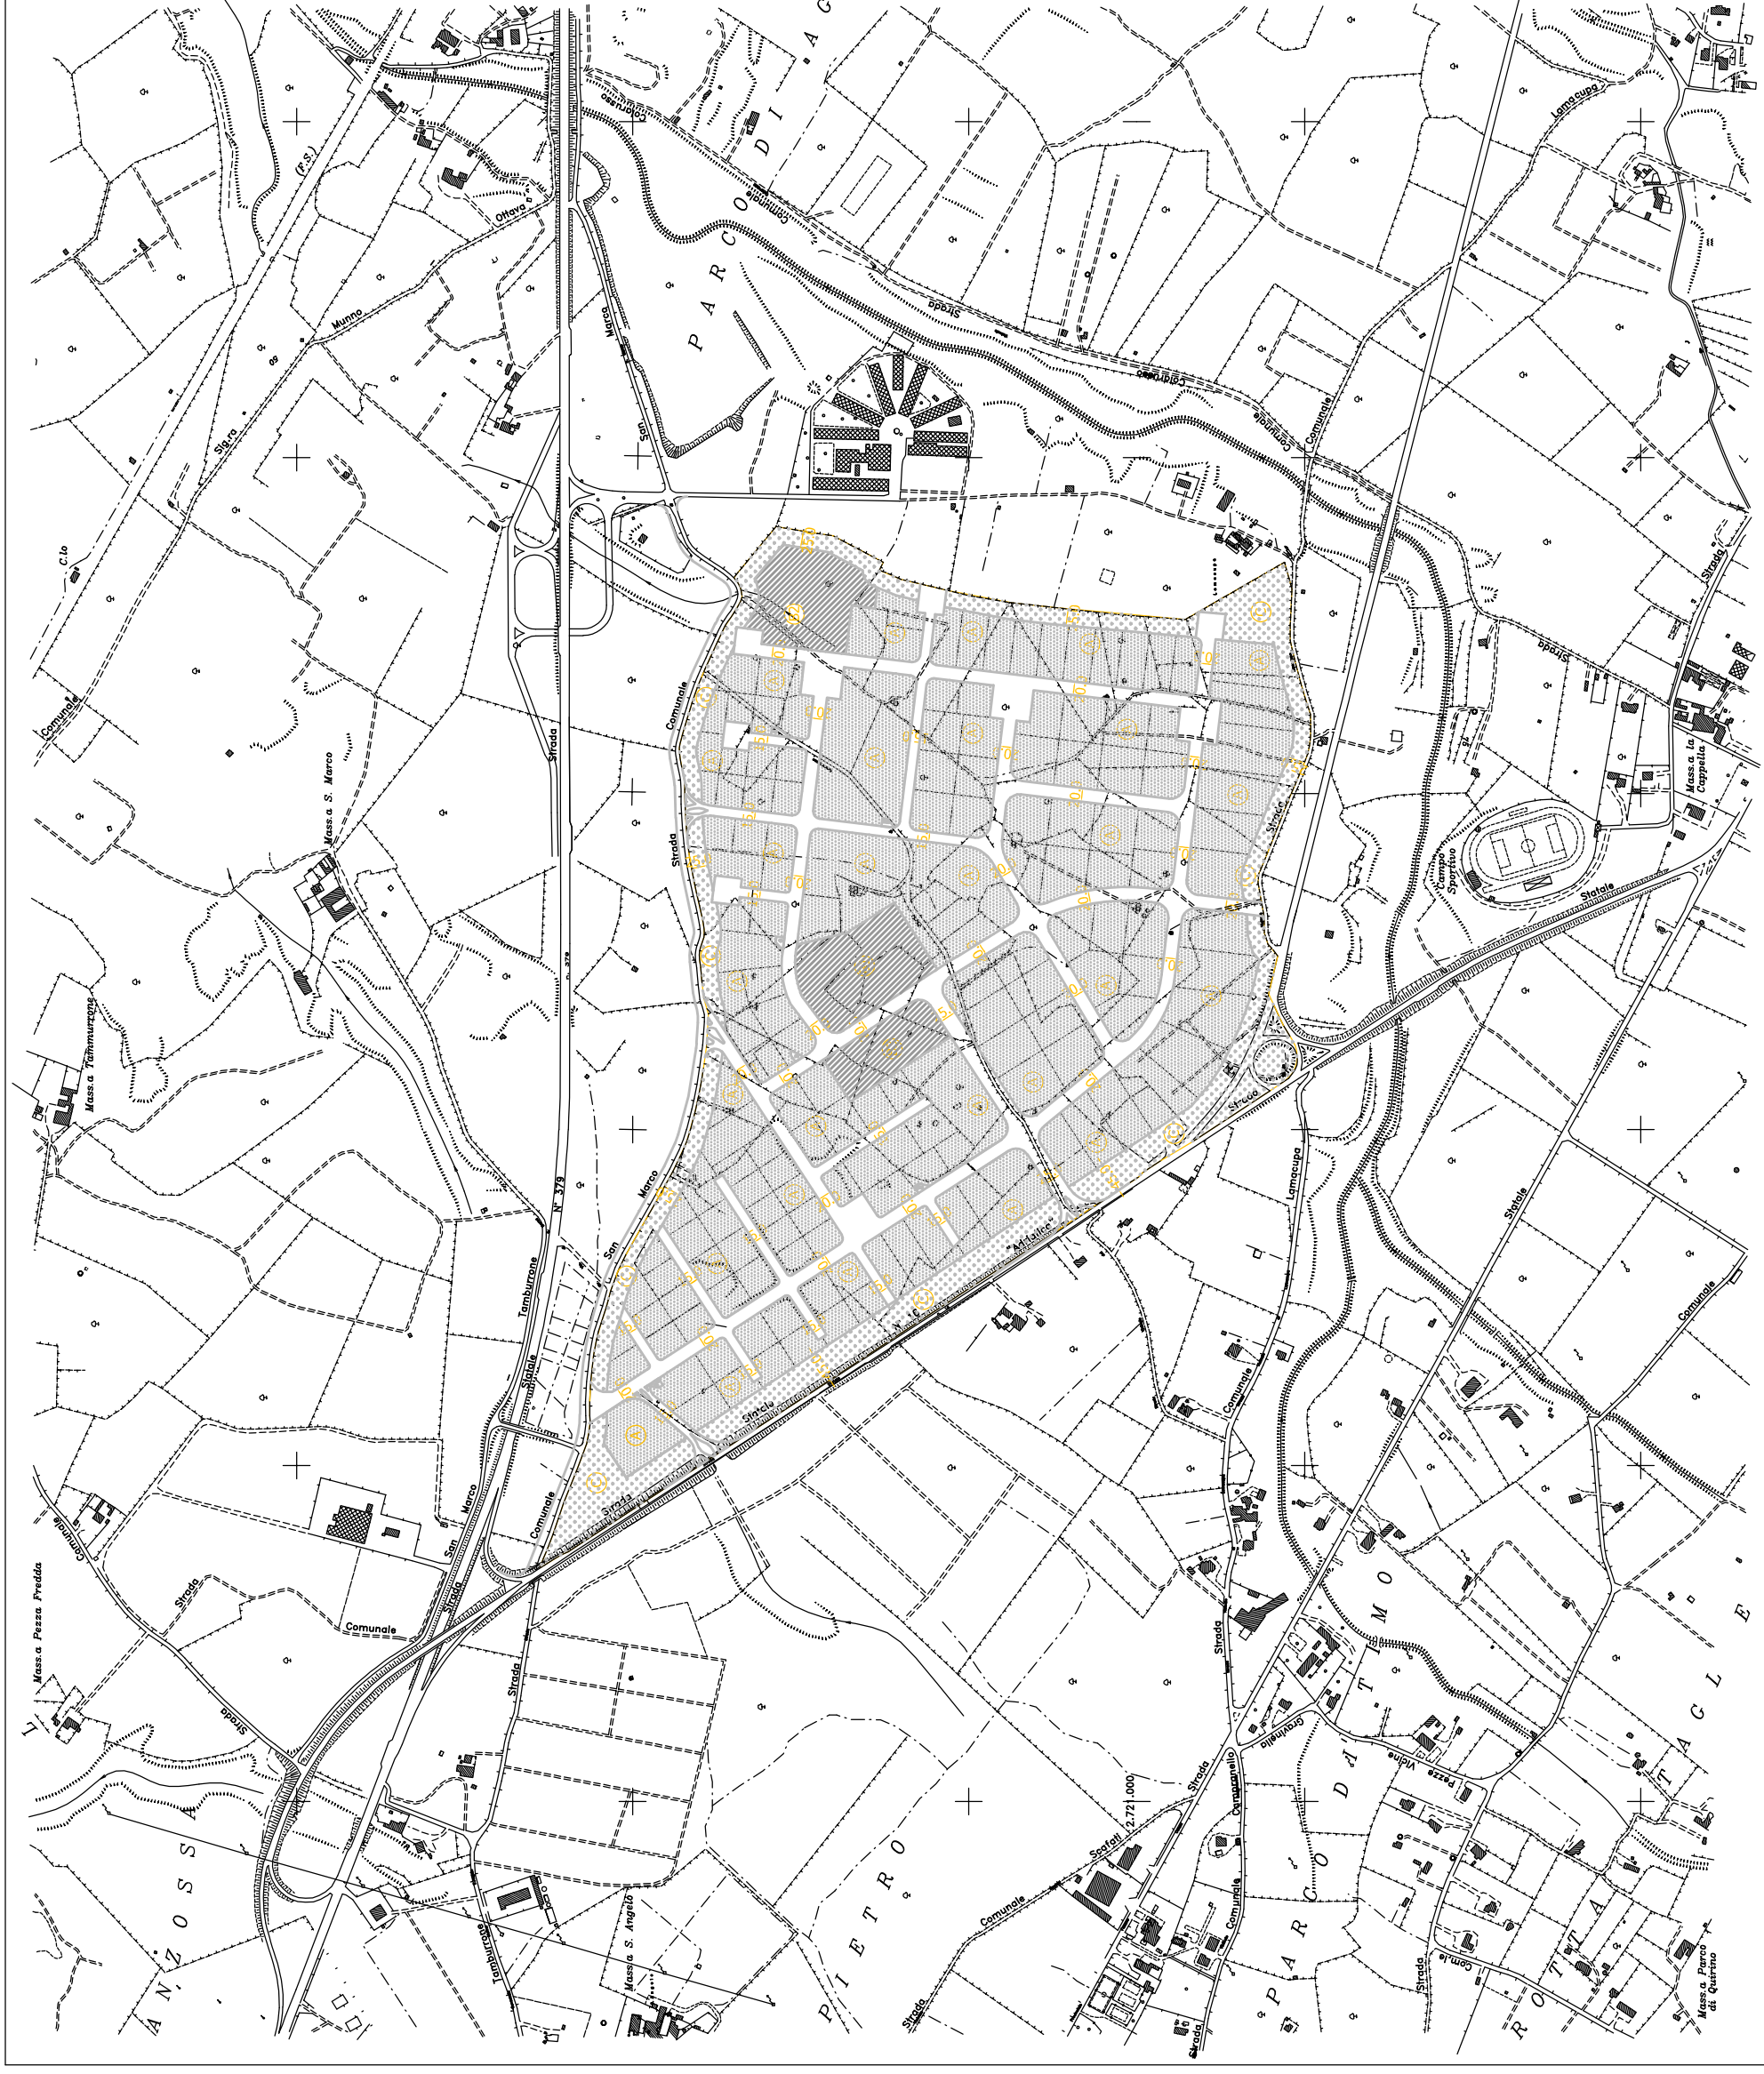

# CONSORZIO S.I.S.R.I.- BRINDISI AGGLOMERATO DI FASANO SUD



## ZONA PRODUTTIVA

(A) = Zona produttiva

## ZONA SERVIZI

(B1) = Zona servizi consortili.

(B2) = Zona servizi tecnologici.

(B3) = Zone a parcheggio.

## ZONA VERDE

(C) = Zona verde di rispetto assoluto.

## ZONA PER INFRASTRUTTURE A RETE E VARIE

Consorzio S.I.S.R.I. Brindisi

Varianti Generale al Piano Regolatore  
Territoriale dell'Area di Sviluppo Industriale  
di Brindisi

Tavola n°8

Elaborato: Fasano Sud. Valibilità e fasce di rispetto  
coordinate alla deliberazione di Giunta  
Regionale 17 Aprile 2003 n°578

Data: Ottobre 2003

Redatto: Ufficio Tecnico Consorzio S.I.S.R.I.  
di Brindisi

Rapp. 1:5000

L'Ing. Capo Consorzio: Dott. Ing. Pietro Palma