




# CONSORZIO S.I.S.R.I. BRINDISI AGGLOMERATO DI FASANO SUD

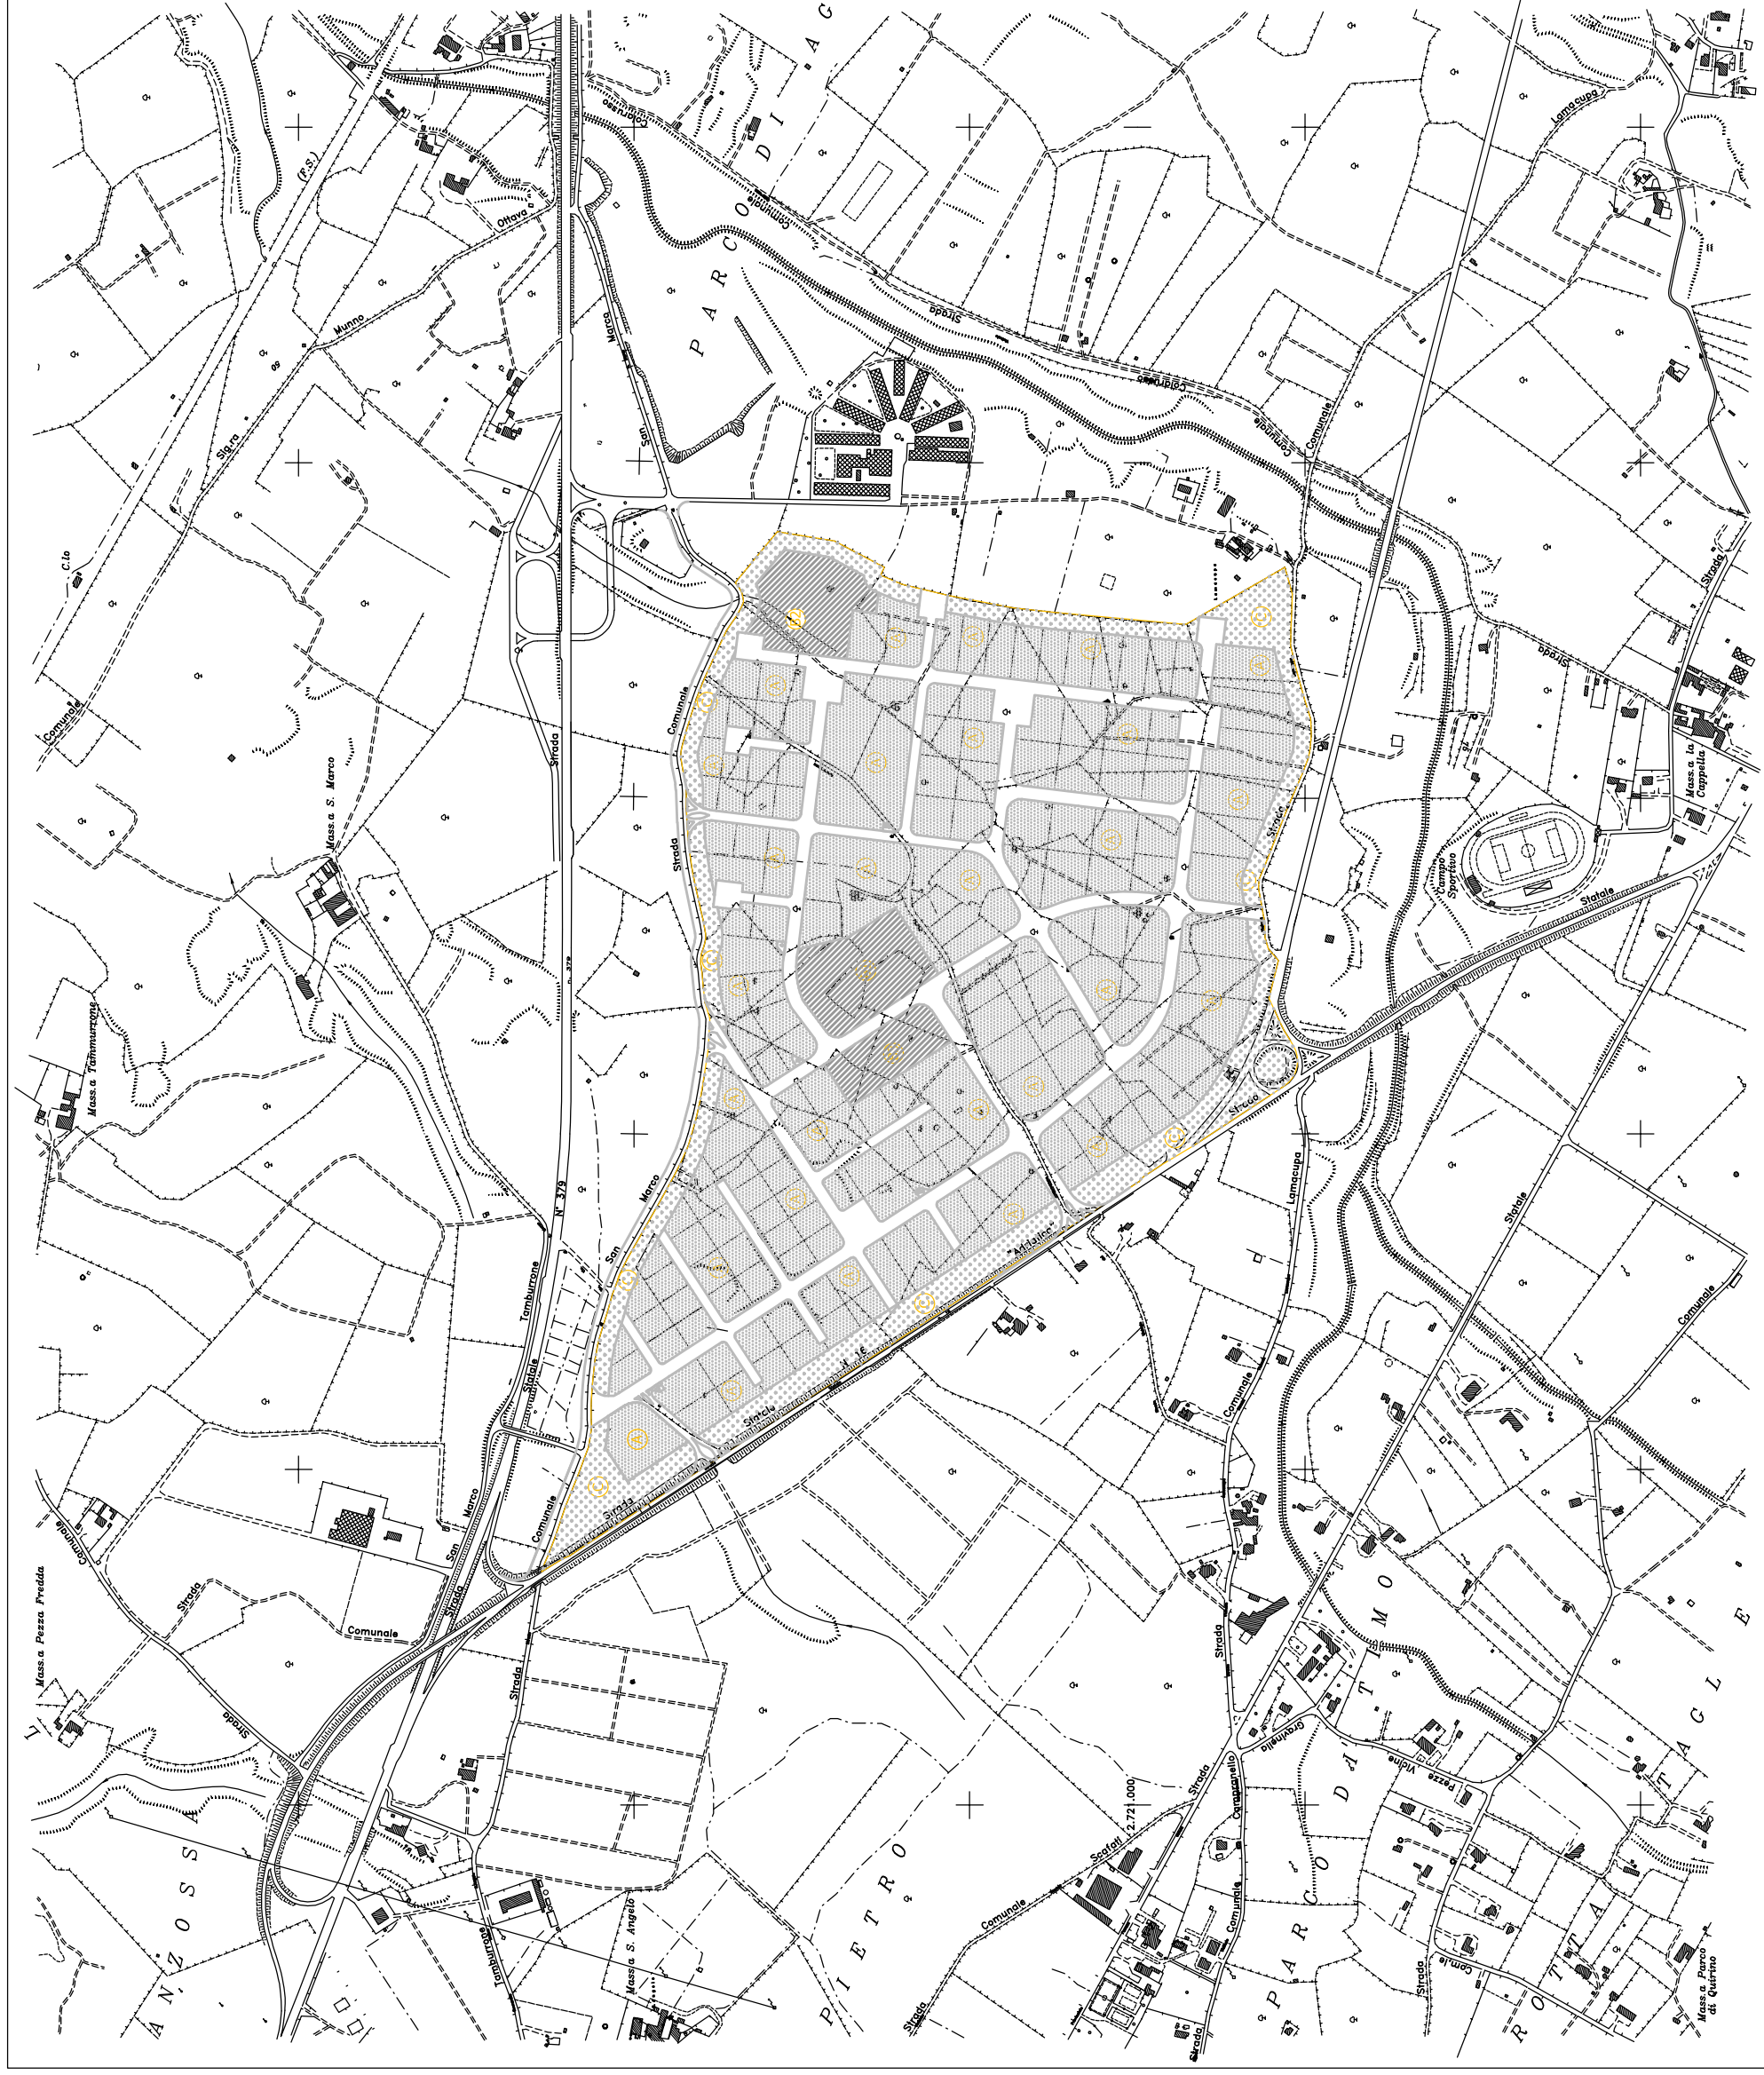

- ZONA PRODUTTIVA**  
A = Zona produttiva
- ZONA SERVIZI**  
B1 = Zona servizi consortili.  
B2 = Zona servizi tecnologici.  
B3 = Zone a parcheggio.
- ZONA VERDE**  
C = Zona verde di rispetto assoluto.
- ZONA PER INFRASTRUTTURE A RETE E VARIE**

Consorzio S.I.S.R.I. Brindisi

Variante Generale al Piano Regolatore  
Territoriale dell'Area di Sviluppo Industriale  
di Brindisi

Elaborato: Fasano Sud. Zonizzazione  
coordinata alla deliberazione di Giunta  
Regionale 17 Aprile 2003 n°578

Redatto: Ufficio Tecnico Consorzio S.I.S.R.I.  
di Brindisi

L'Ing. Capo Consorzio: Dott. Ing. Pietro Palma

Tavola n°7

Data: Ottobre 2003

Repp. 1:5000

Scale: 1:5000  
Piano: 1:5000  
Pianta: 1:5000